


天涯镇镇区控规TYYG-02等地块部分用地项目东侧地块TYYG-04、TYYG-07用地红线图

两地块总60983.52平方米,合91.4753亩

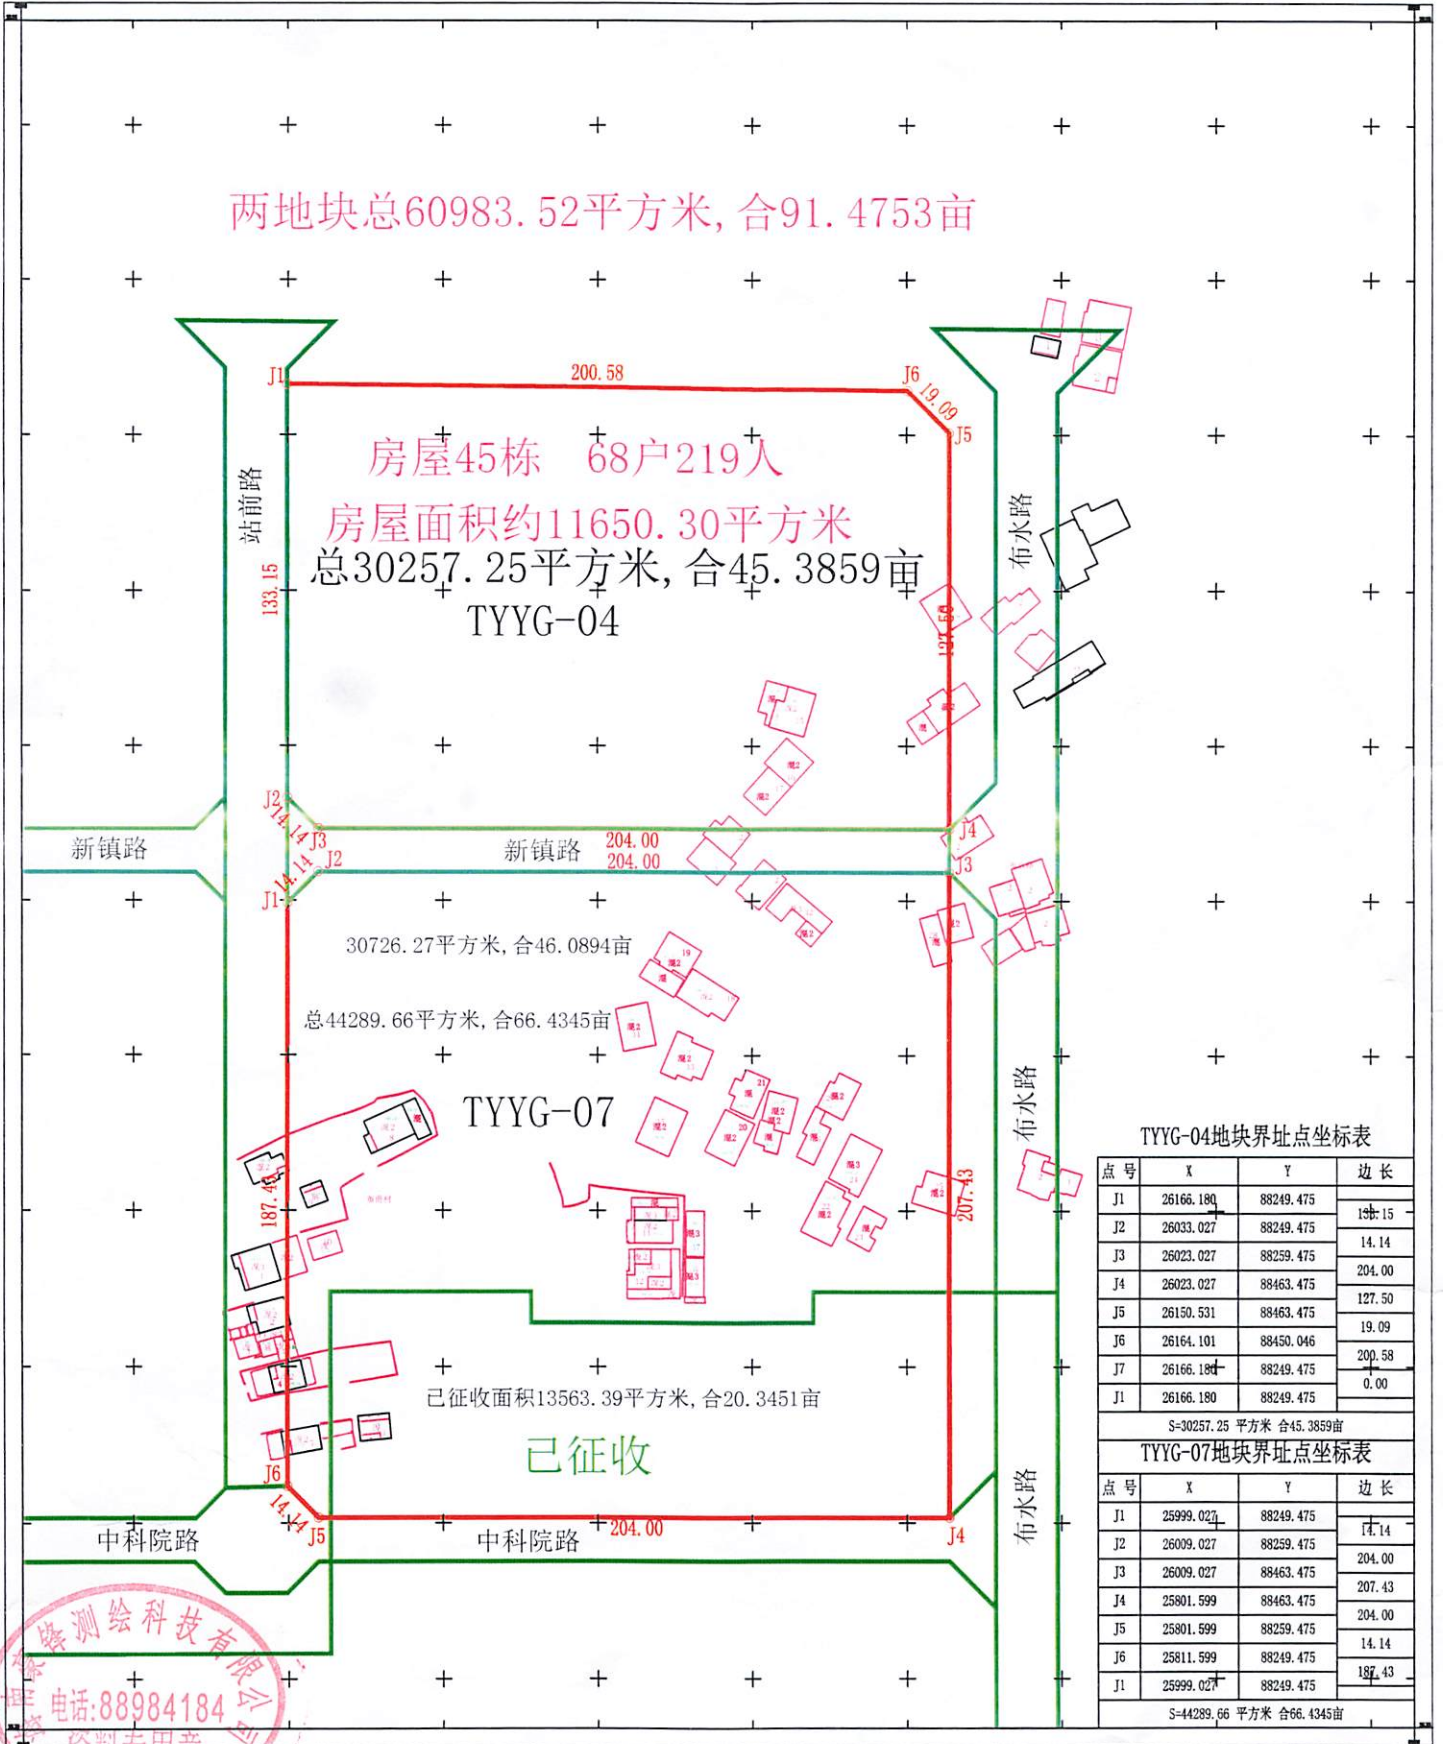

房屋45栋 68户219人  
 房屋面积约11650.30平方米  
 总30257.25平方米,合45.3859亩  
 TYYG-04

30726.27平方米,合46.0894亩  
 总44289.66平方米,合66.4345亩  
 TYYG-07  
 已征收面积13563.39平方米,合20.3451亩

已征收

TYYG-04地块界址点坐标表

点号	X	Y	边长
J1	26166.180	88249.475	133.15
J2	26033.027	88249.475	14.14
J3	26023.027	88259.475	204.00
J4	26023.027	88463.475	127.50
J5	26150.531	88463.475	19.09
J6	26164.101	88450.046	200.58
J7	26166.180	88249.475	0.00
J1	26166.180	88249.475	

S=30257.25 平方米 合45.3859亩

TYYG-07地块界址点坐标表

点号	X	Y	边长
J1	25999.027	88249.475	14.14
J2	26009.027	88259.475	204.00
J3	26009.027	88463.475	207.43
J4	25801.599	88463.475	204.00
J5	25801.599	88259.475	14.14
J6	25811.599	88249.475	187.43
J1	25999.027	88249.475	

S=44289.66 平方米 合66.4345亩

