


三亚崖州湾科技城综合物流园区安置区配套道路项目红线图

内部用图

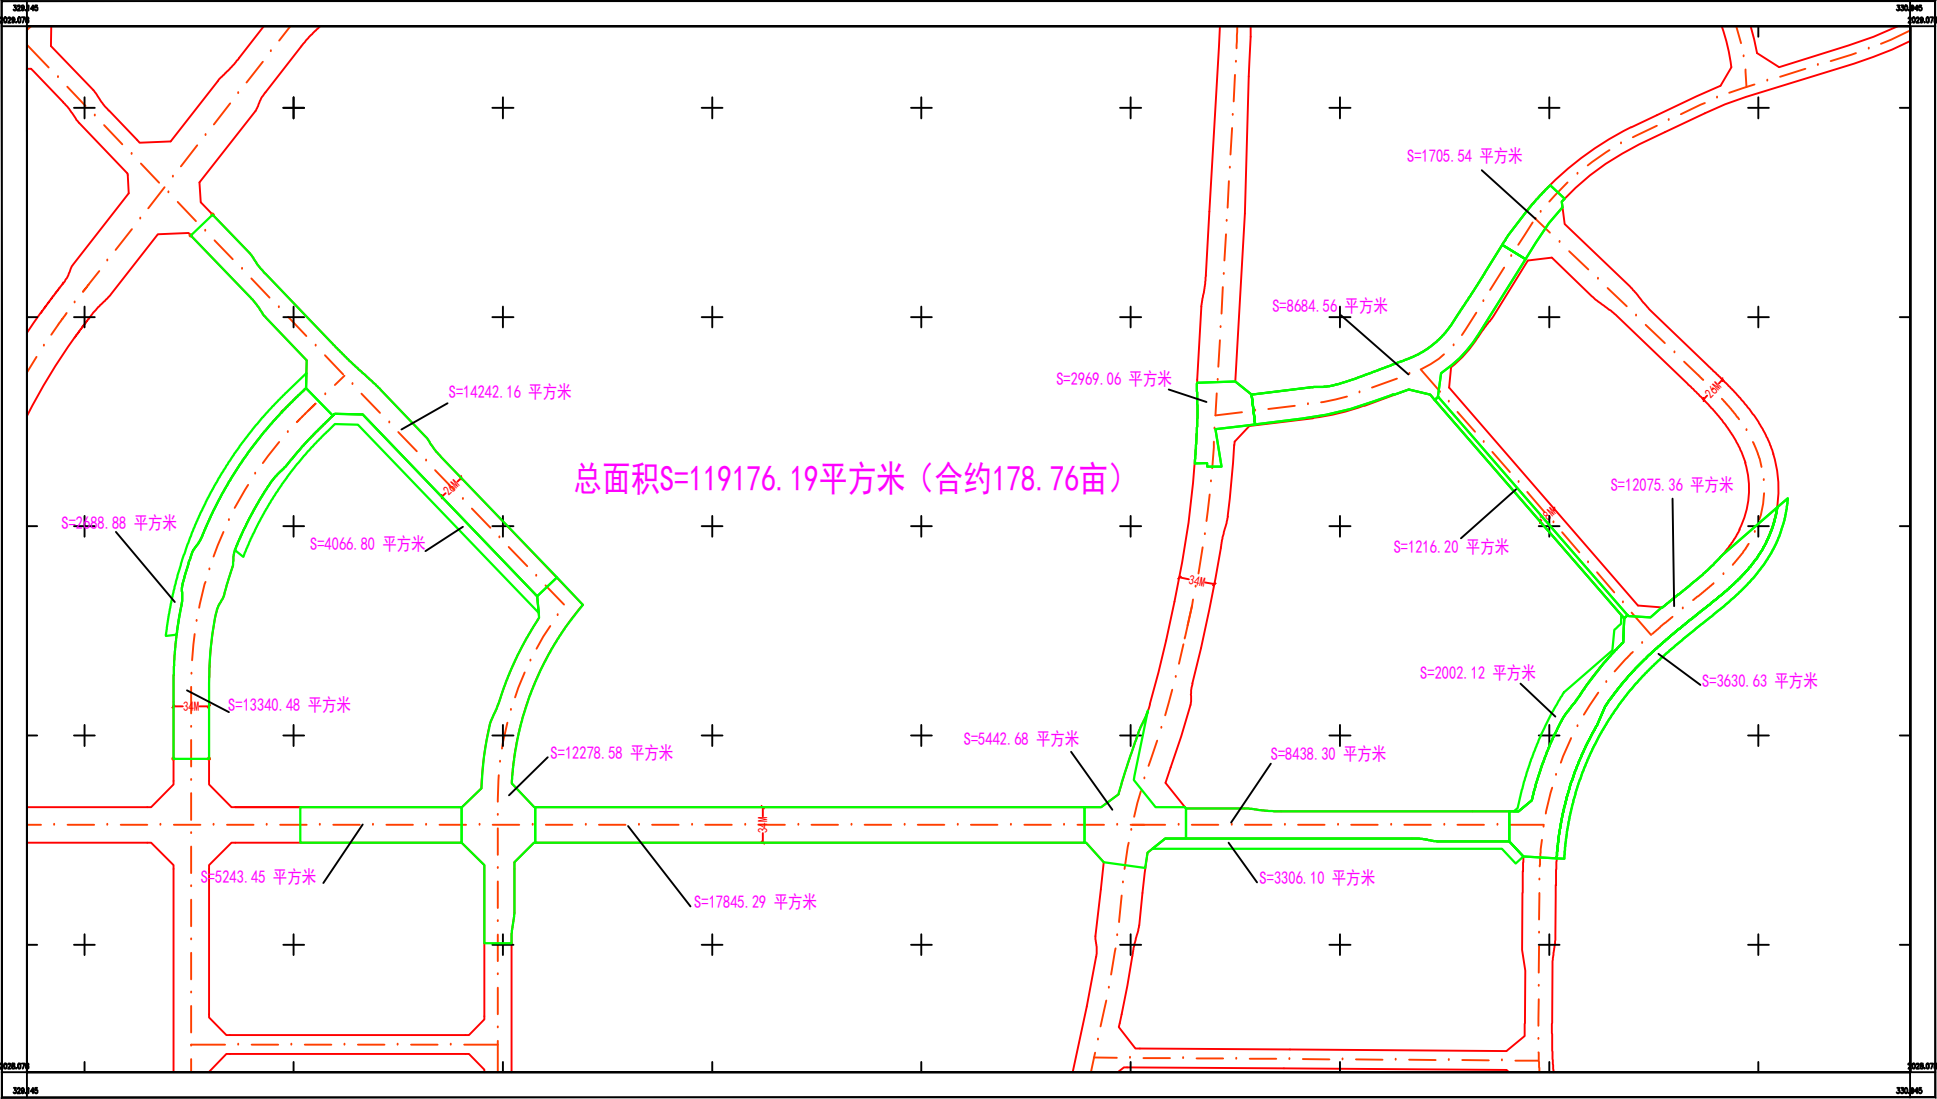

比例尺1:2000
2007年7月

1:2000

2025.5.21