


列车改造工程项目6处公铁立交 I 类变更设计等新增用地和补增用地项目

红塘村委会涉及集体土地约9255平方米（约13.8825亩）


公铁立交总涉及房屋总栋数约43栋约124户，总人口约179人，坟墓约6座
项目总占地面积约89473平方米（约134.2095亩）

红塘村委会

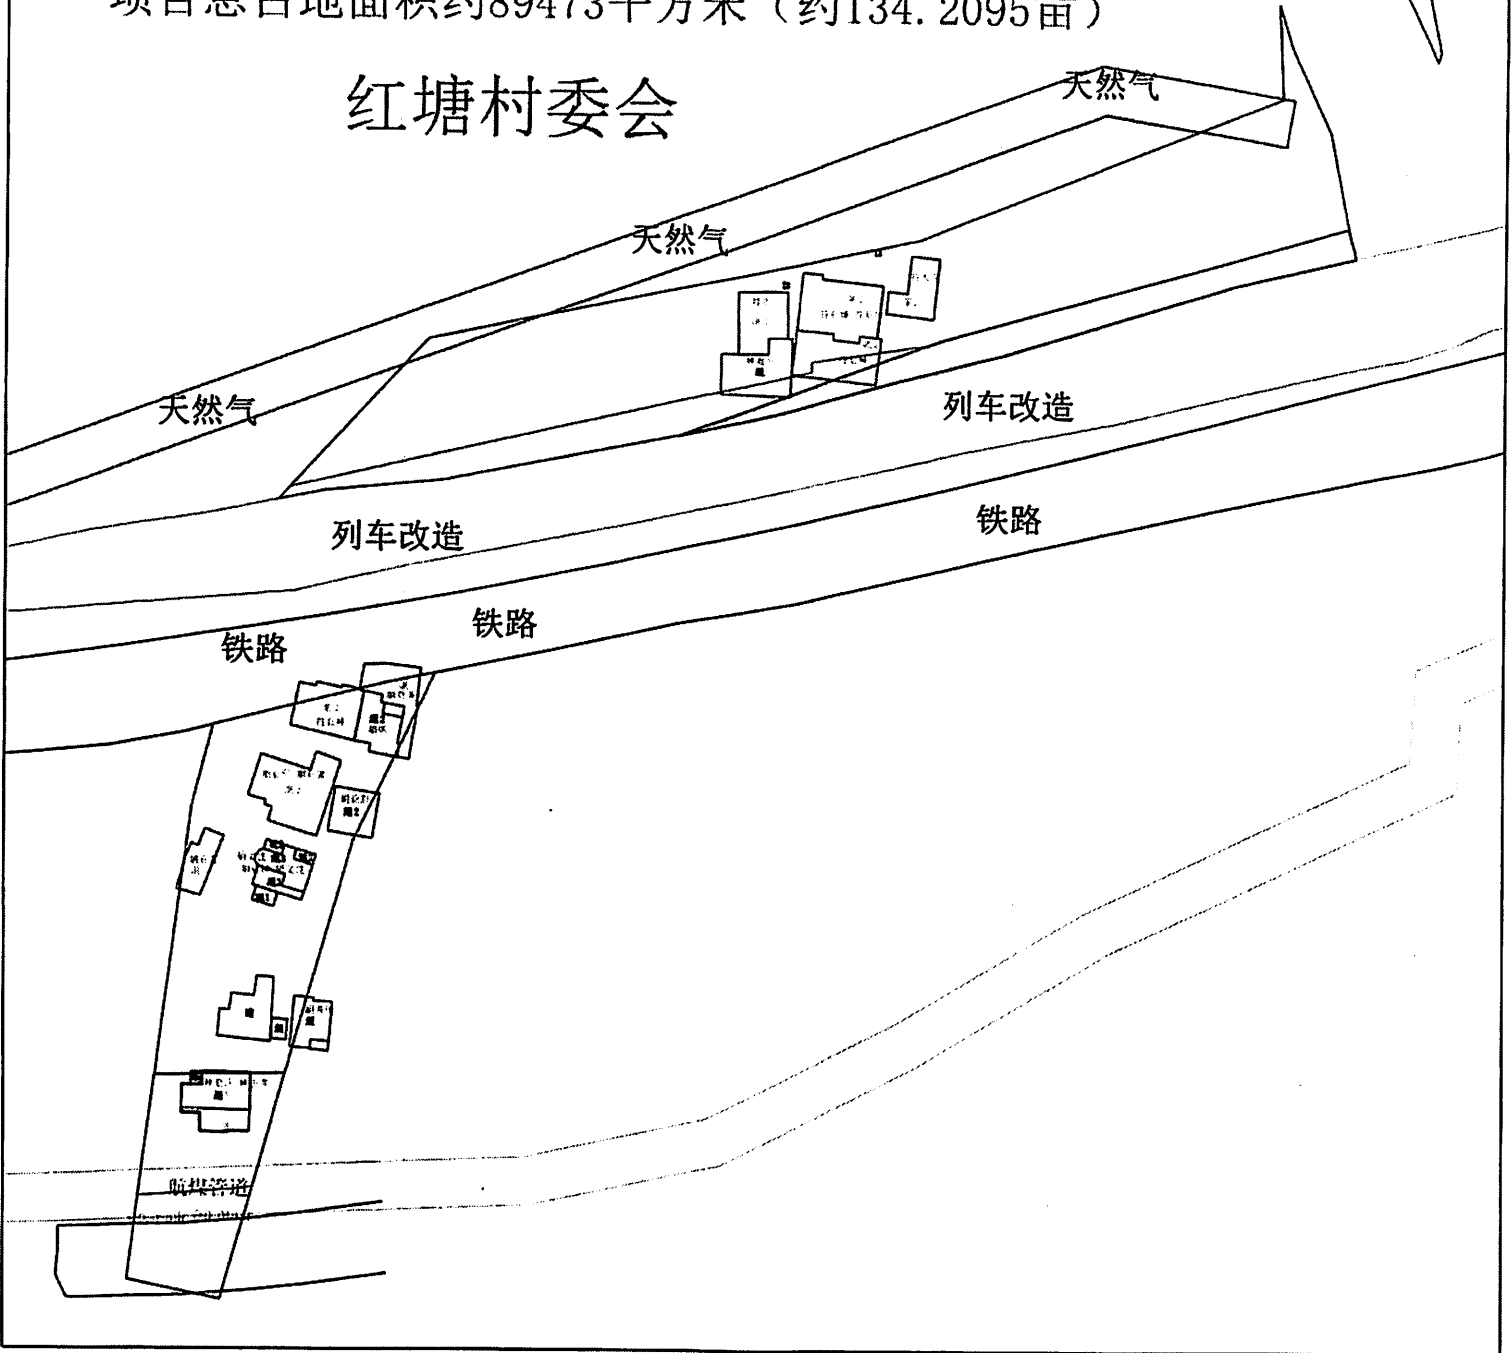


列车改造工程项目6处公铁立交 I 类变更设计等新增用地和补增用地项目

布甫村委会涉及集体土地约18155平方米（约27.2325亩）
公铁立交总涉及房屋总栋数约43栋约124户，总人口约179人，坟墓约6座
项目总占地面积约89473平方米（约134.2095亩）

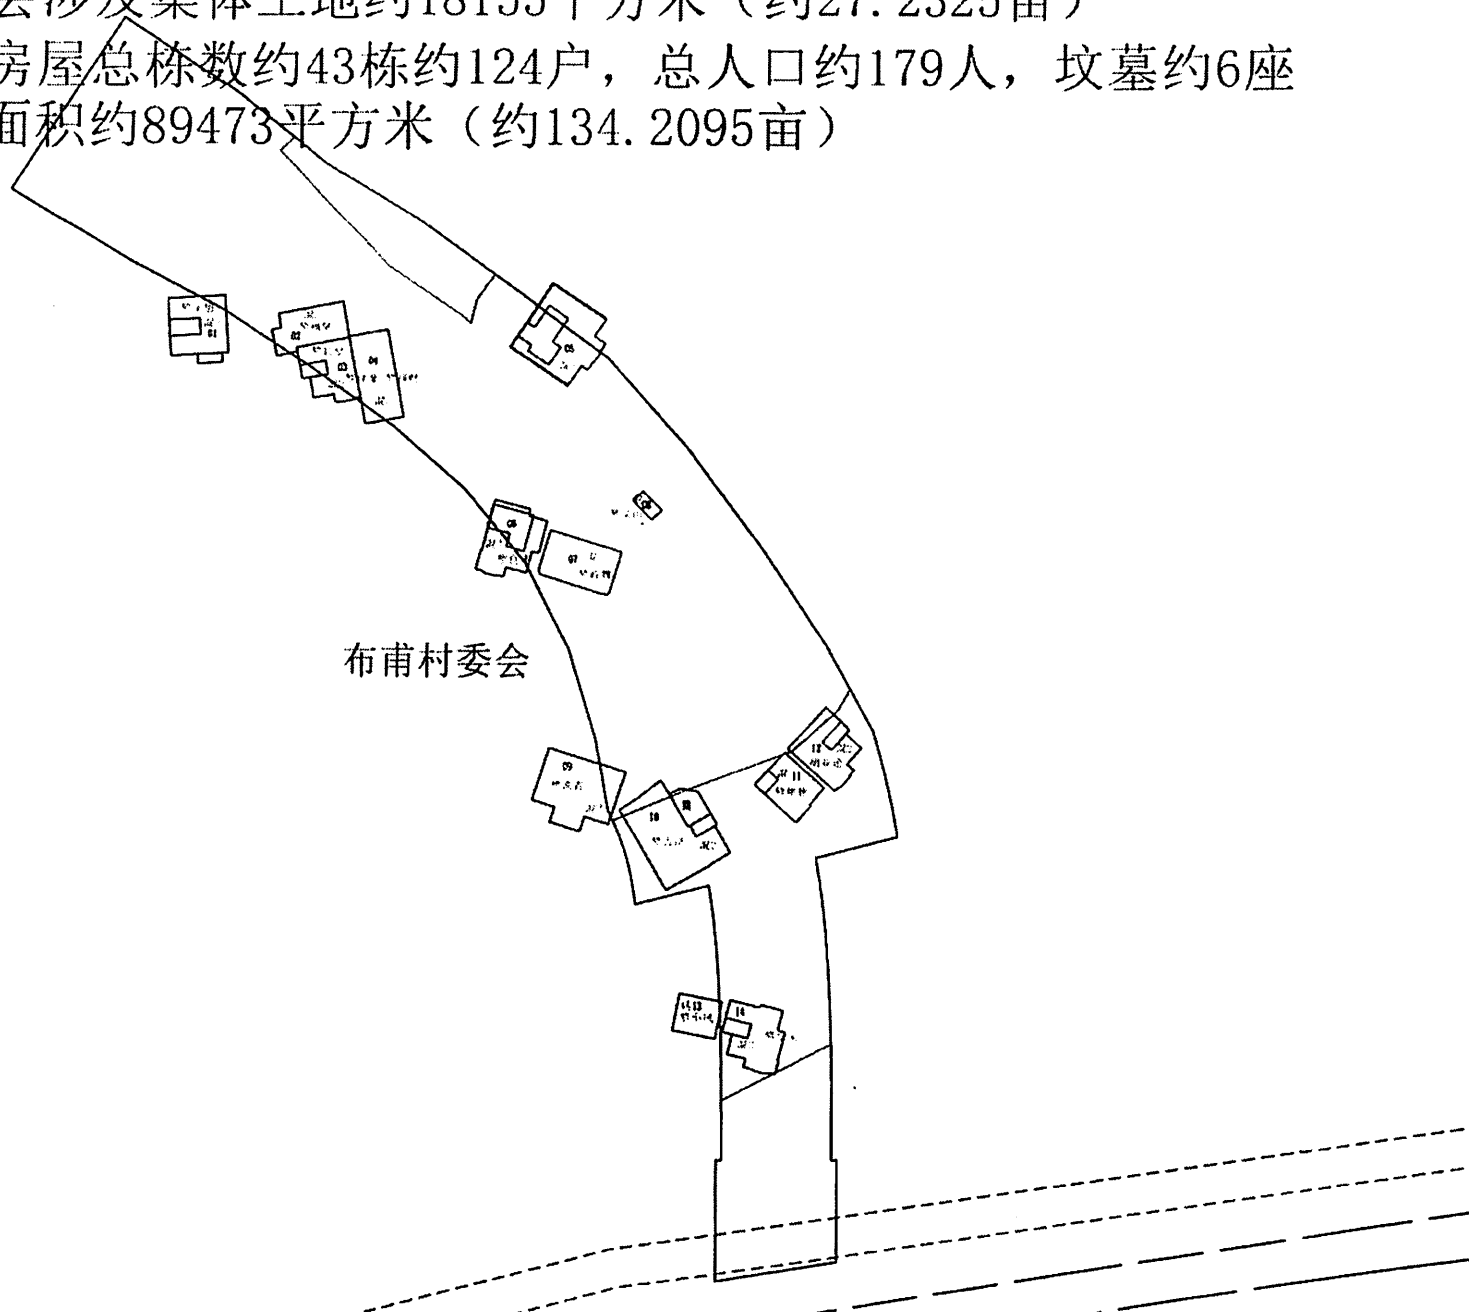

列车改造工程项目6处公铁立交 I 类变更设计等新增用地和补增用地项目

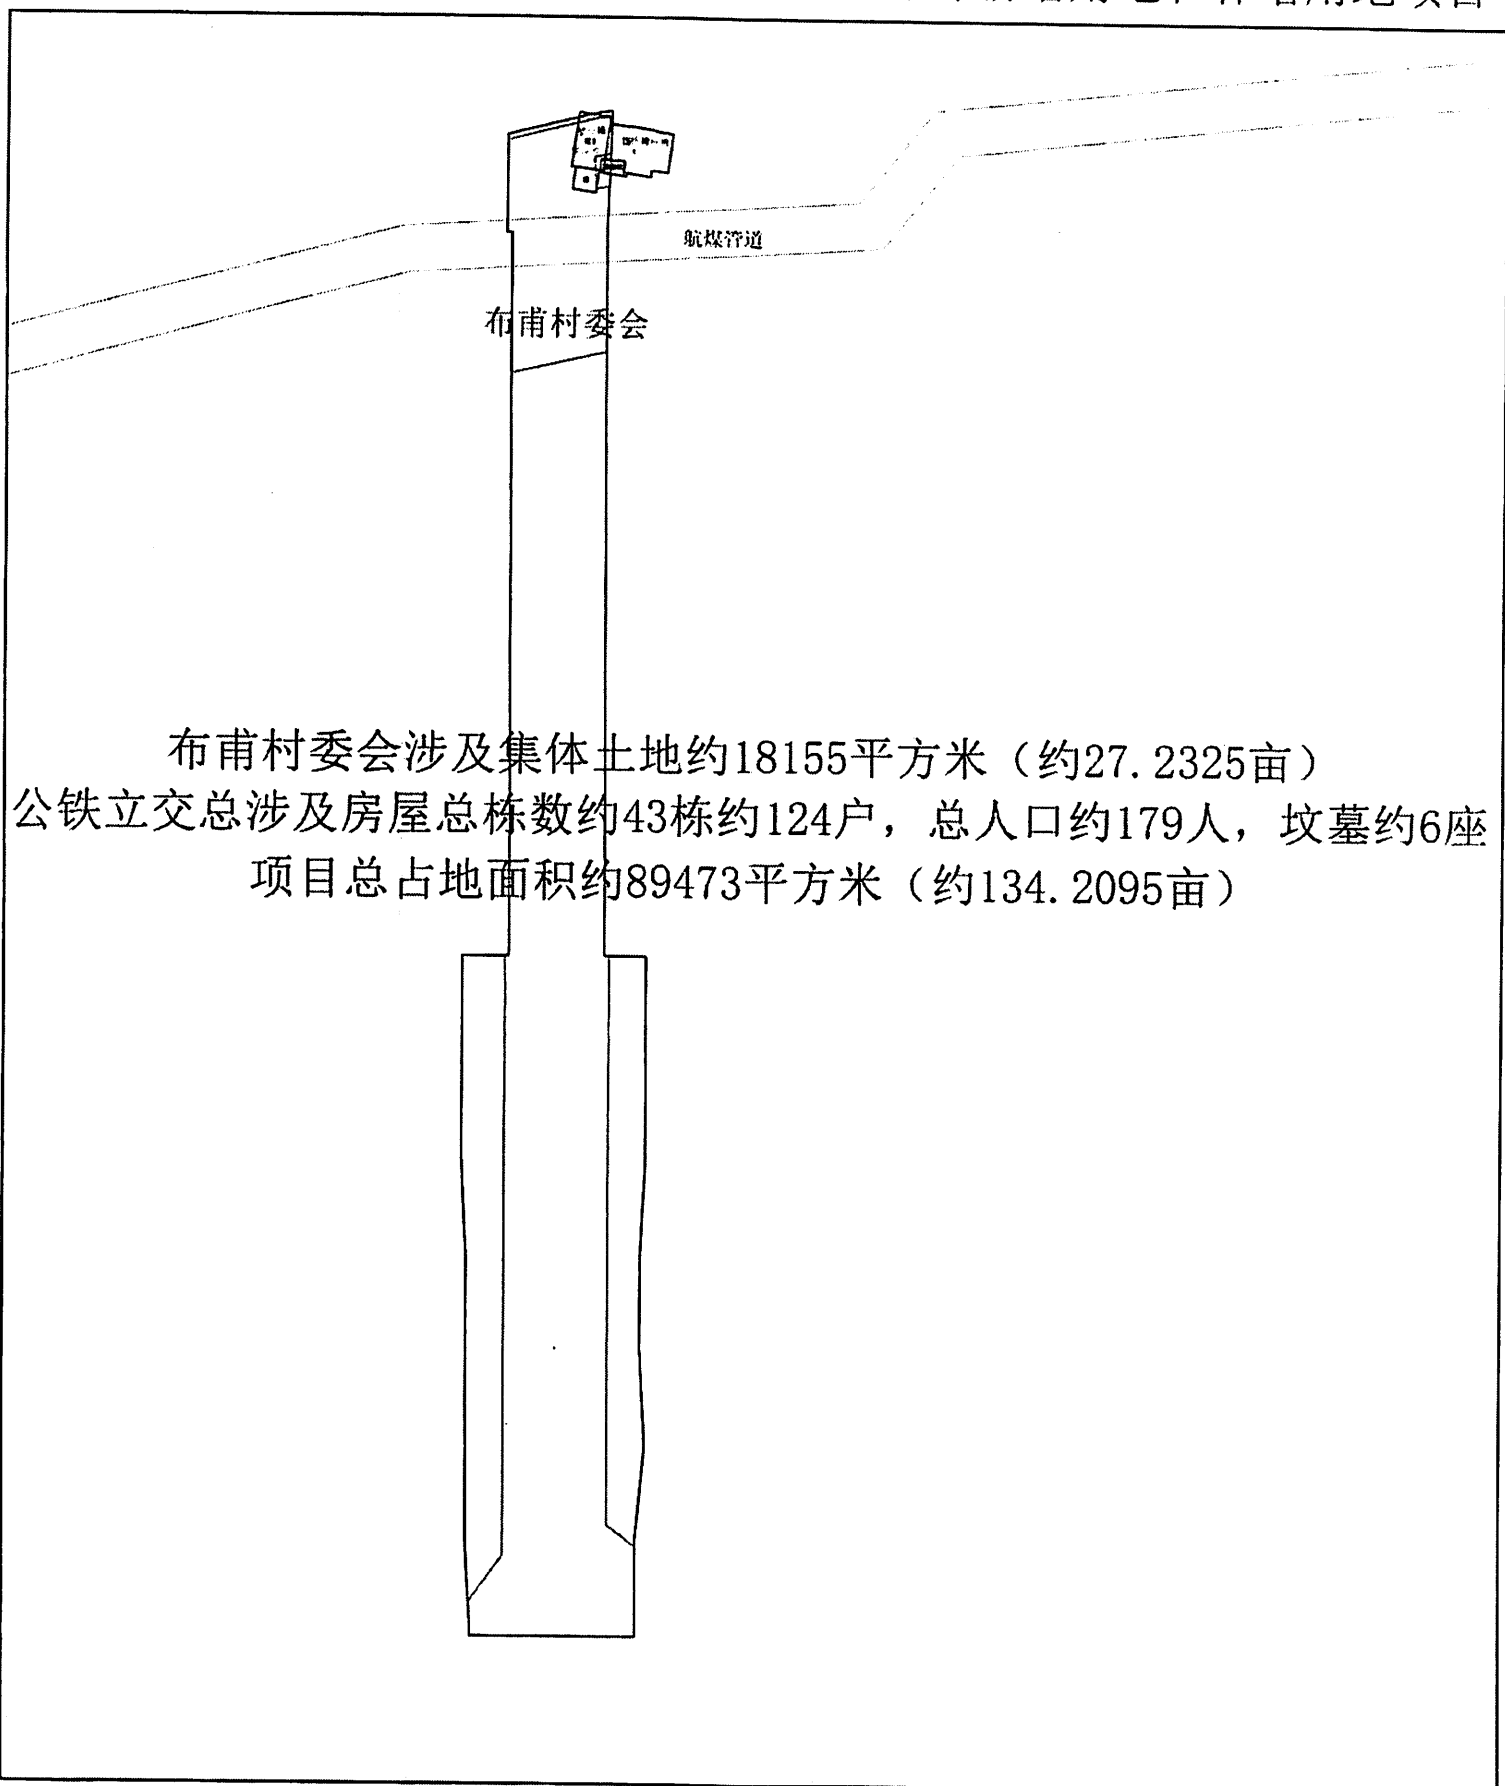


布甫村委会涉及集体土地约18155平方米（约27.2325亩）

公铁立交总涉及房屋总栋数约43栋约124户，总人口约179人，坟墓约6座

项目总占地面积约89473平方米（约134.2095亩）

列车改造工程项目6处公铁立交 I 类变更设计等新增用地和补增用地项目

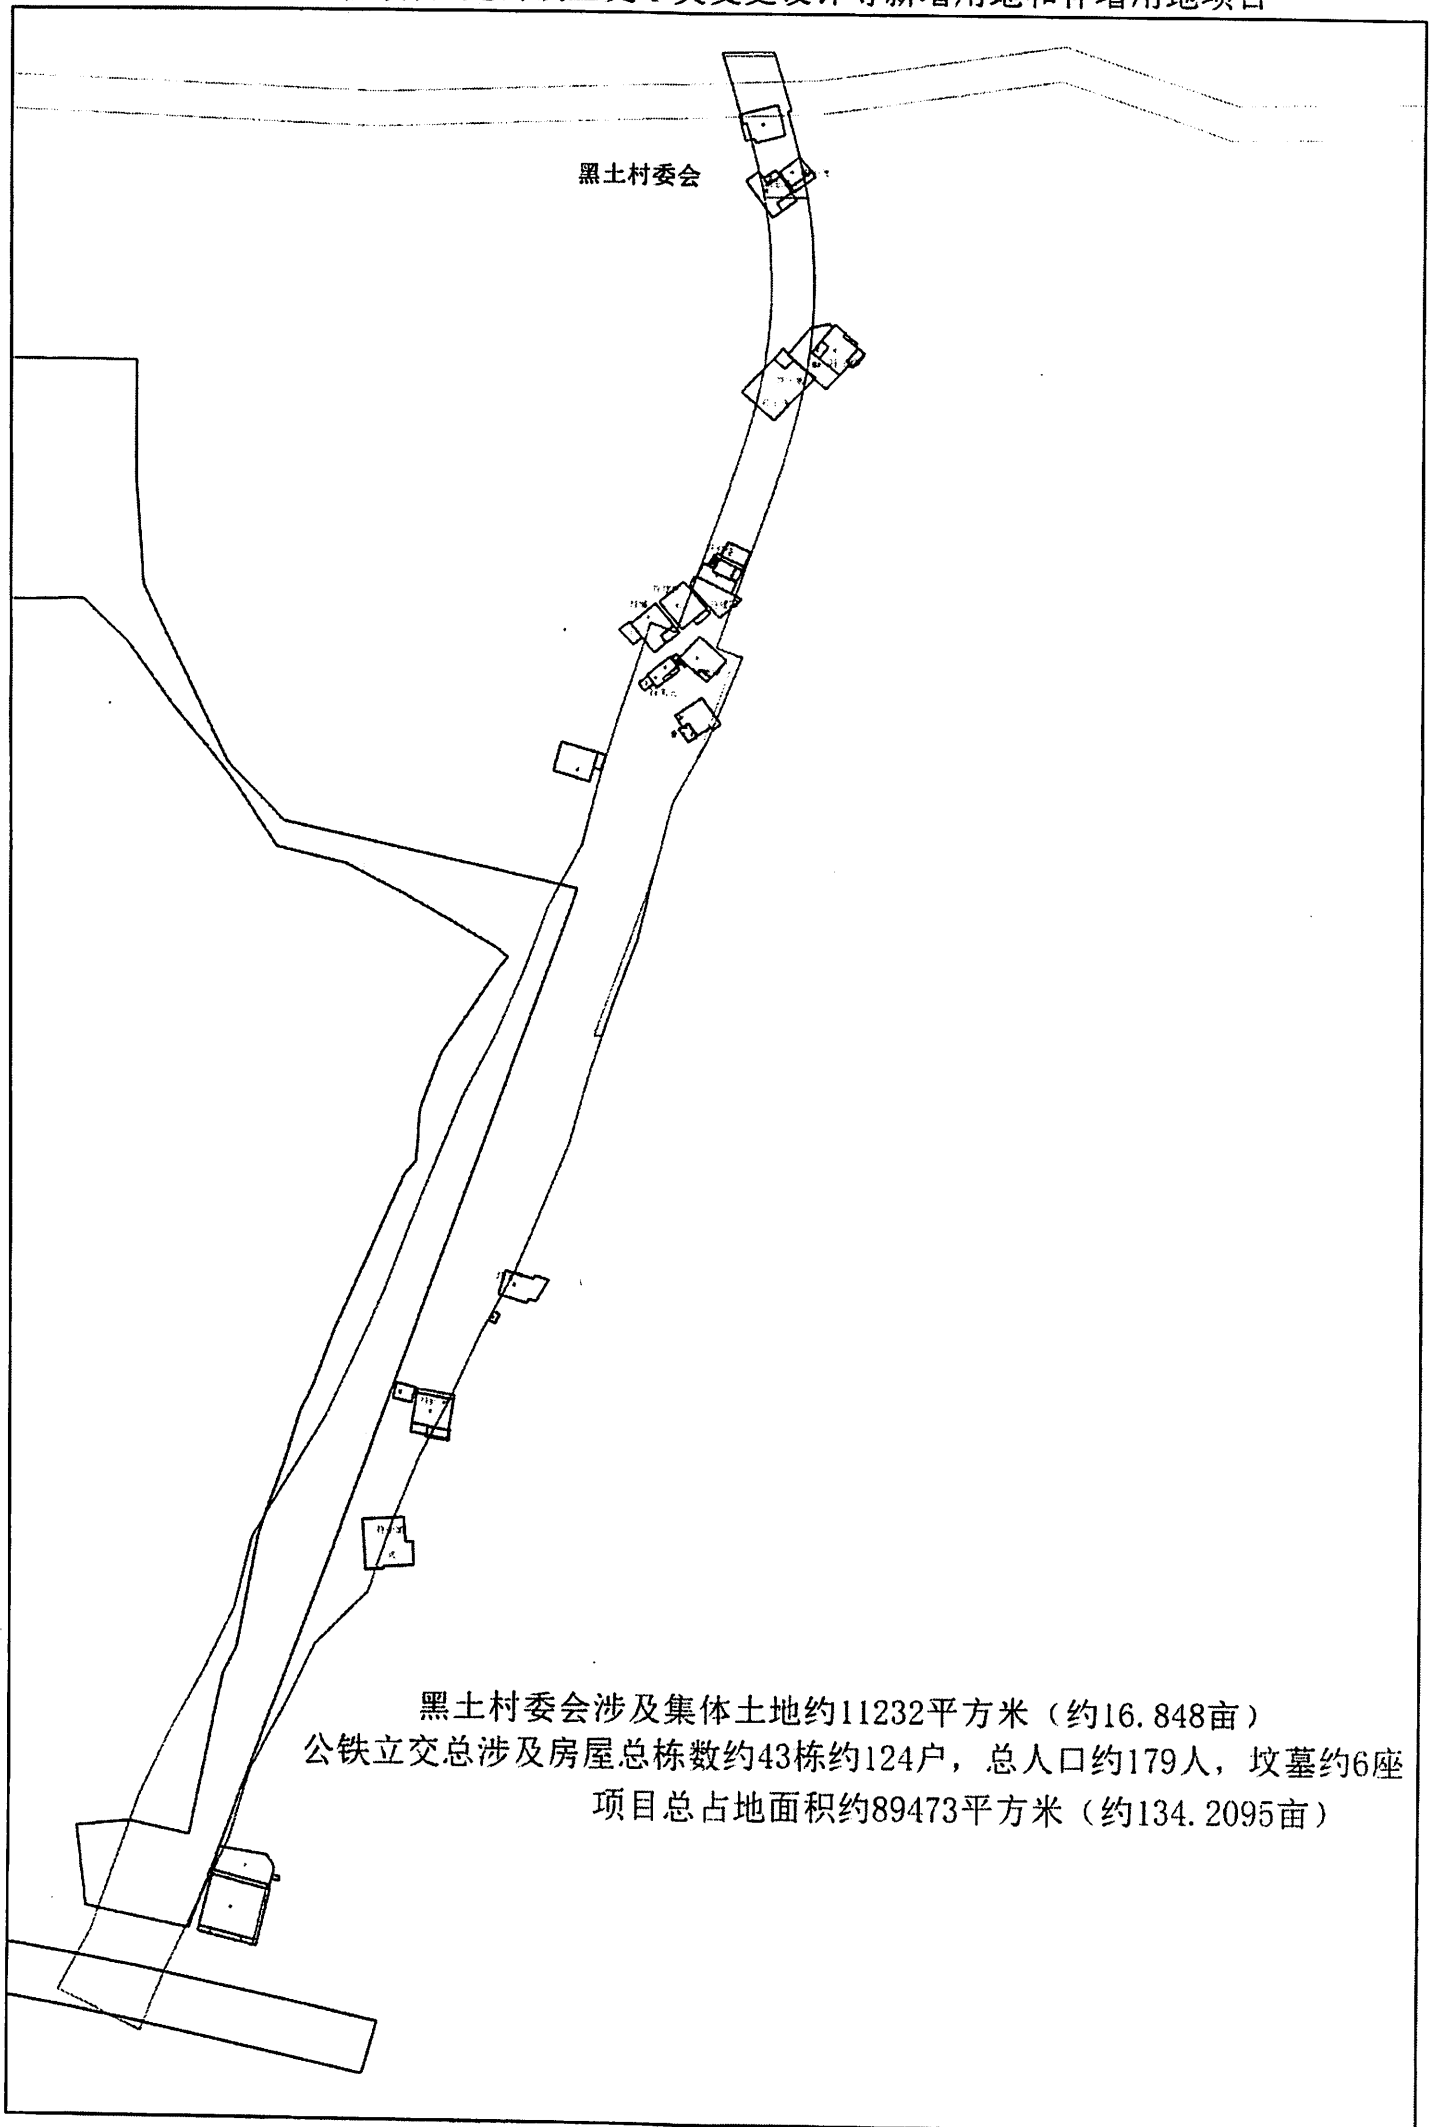

黑土村委会

黑土村委会涉及集体土地约11232平方米（约16.848亩）
公铁立交总涉及房屋总栋数约43栋约124户，总人口约179人，坟墓约6座
项目总占地面积约89473平方米（约134.2095亩）