


用地界址图

宗地编号：

权利人：

地籍图号：

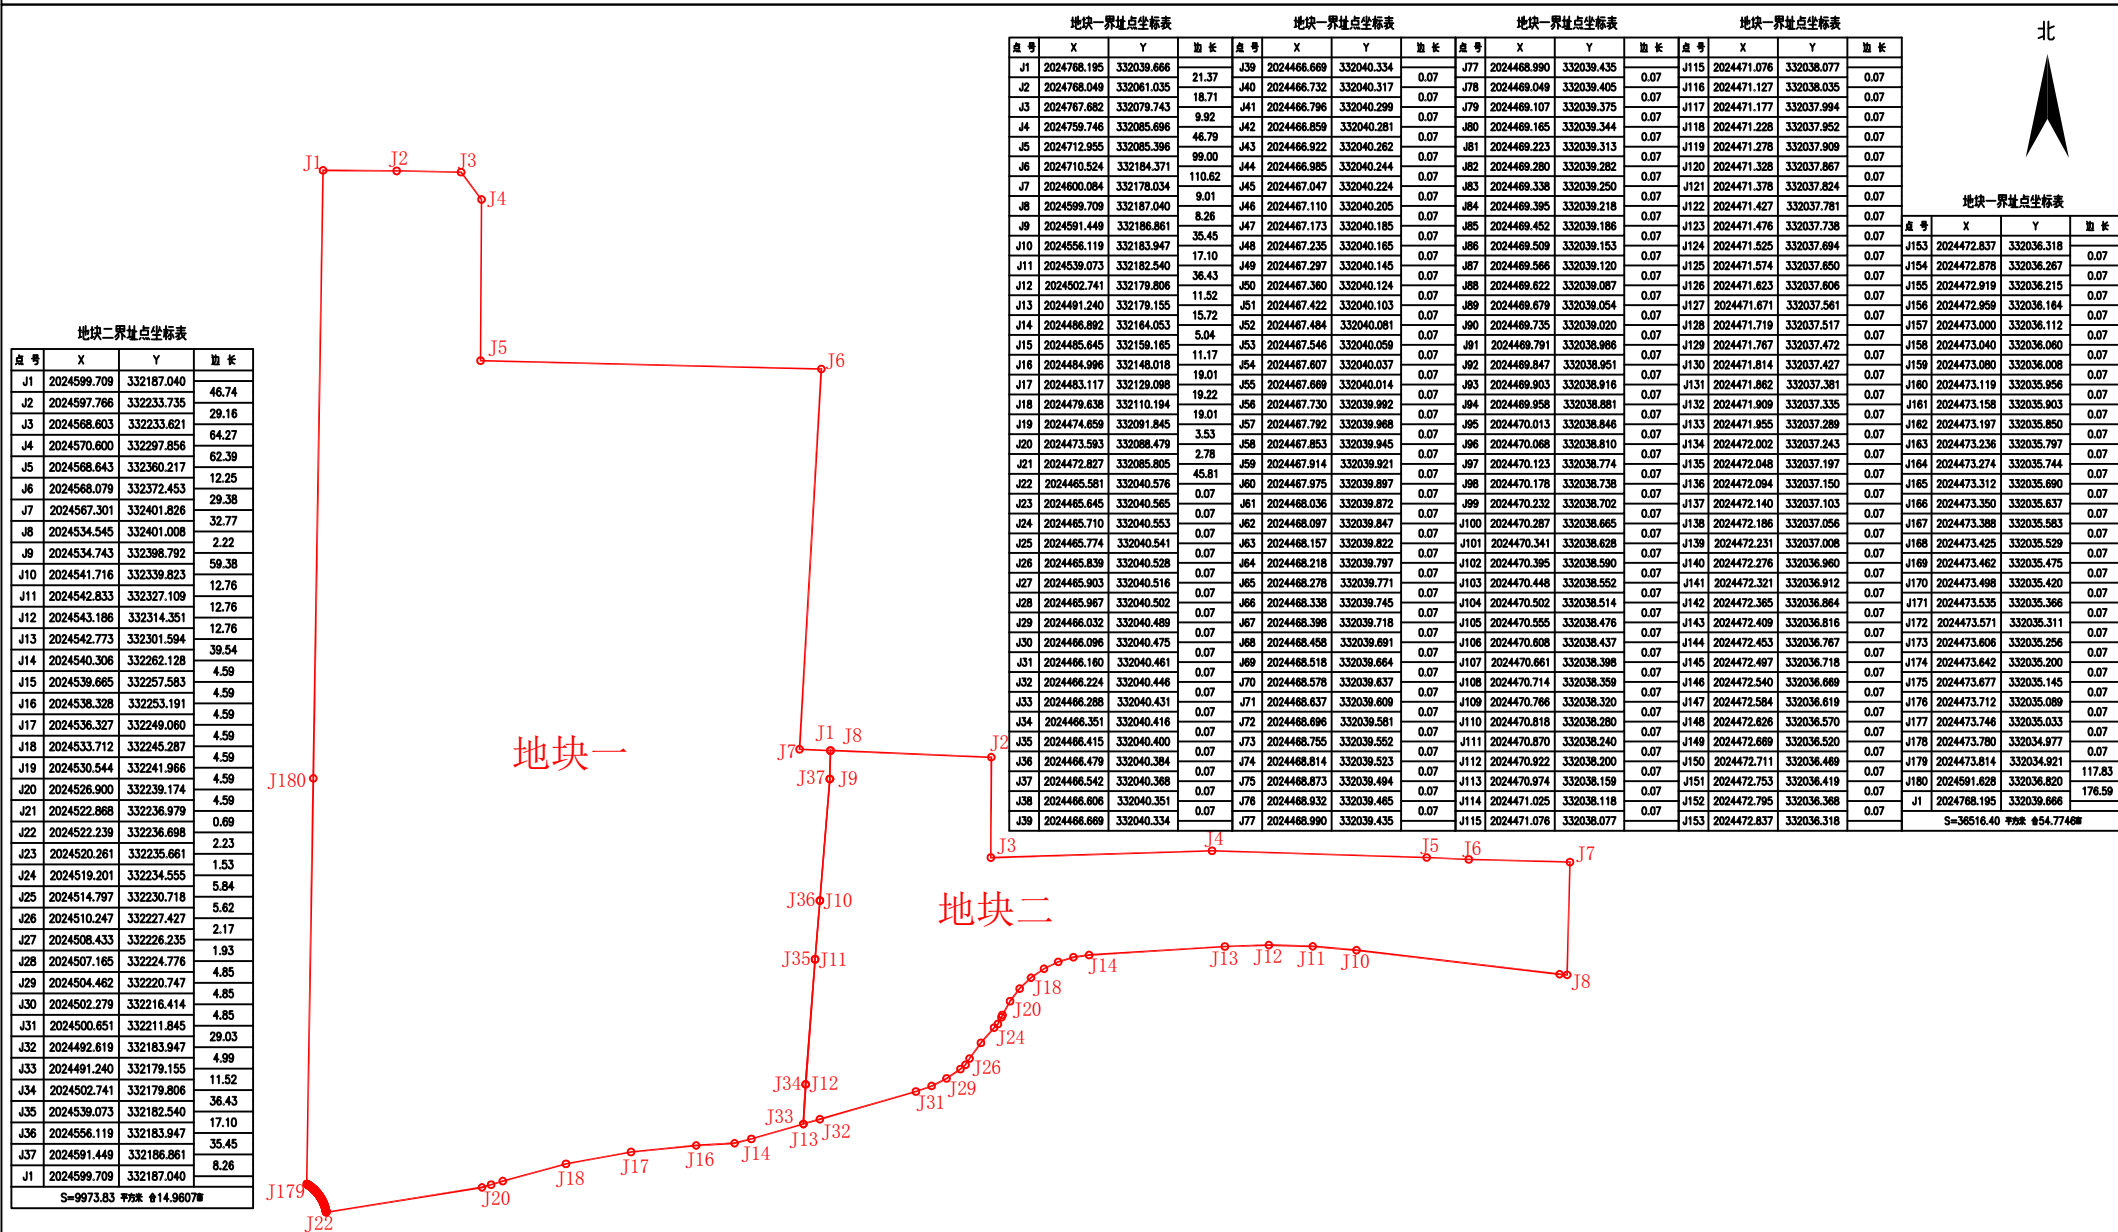

2023年6月数字化制图
2000国家坐标系

1:3000

绘图员：