


# 三亚凤凰国际机场总体规划

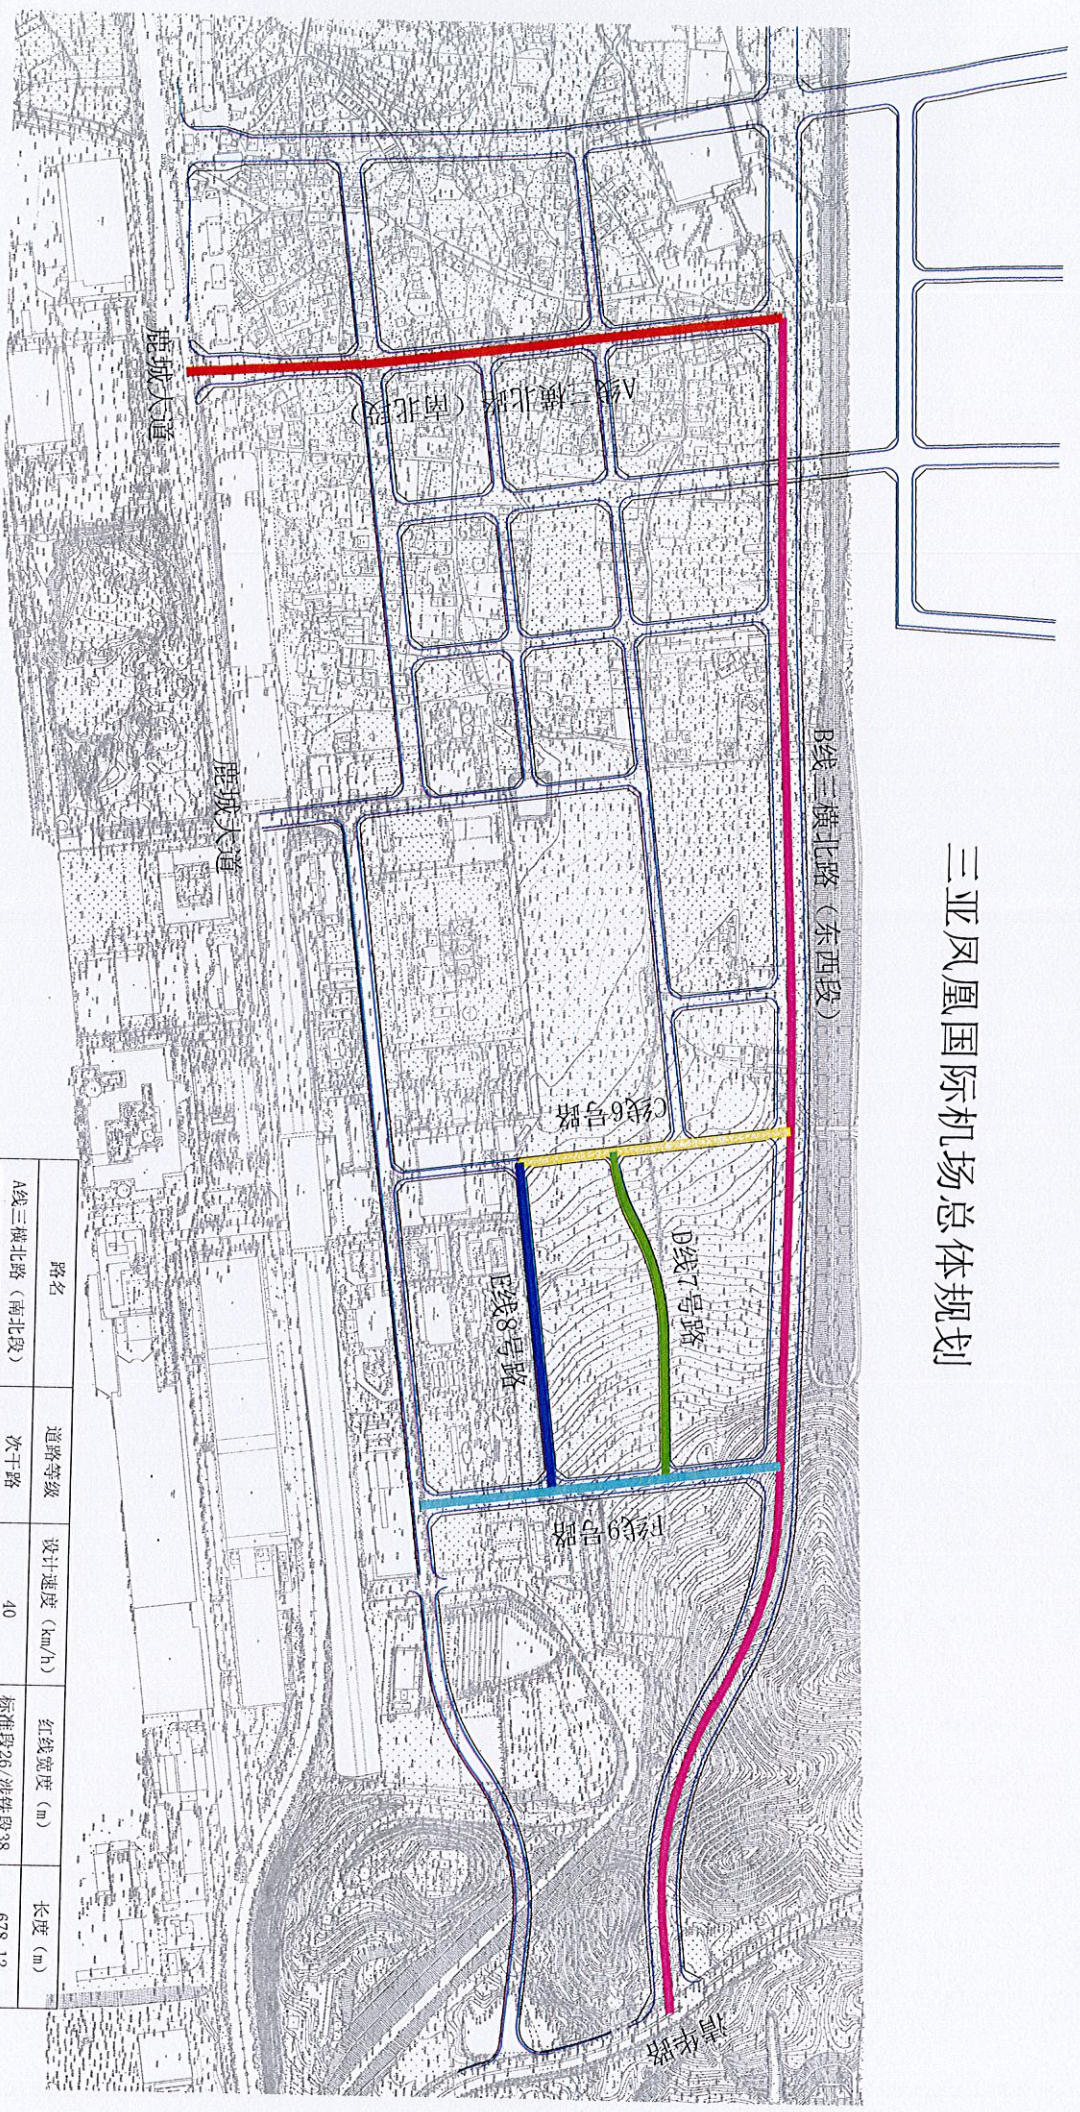

路名	道路等级	设计速度 (km/h)	红线宽度 (m)	长度 (m)
A线三横北路 (南北段)	次干路	40	标准段26/涉铁段38	678.12
B线三横北路 (东西段)	主干路	50	40	1911.952
C线6号路	支路	30	12	312.635
D线7号路	支路	30	12	373.598
E线8号路	支路	30	12	367.546
F线9号路	次干路	40	26	412.197