


三亚市天涯小镇旅游投资有限公司天涯小镇临时旅游娱乐用海项目宗海位置图

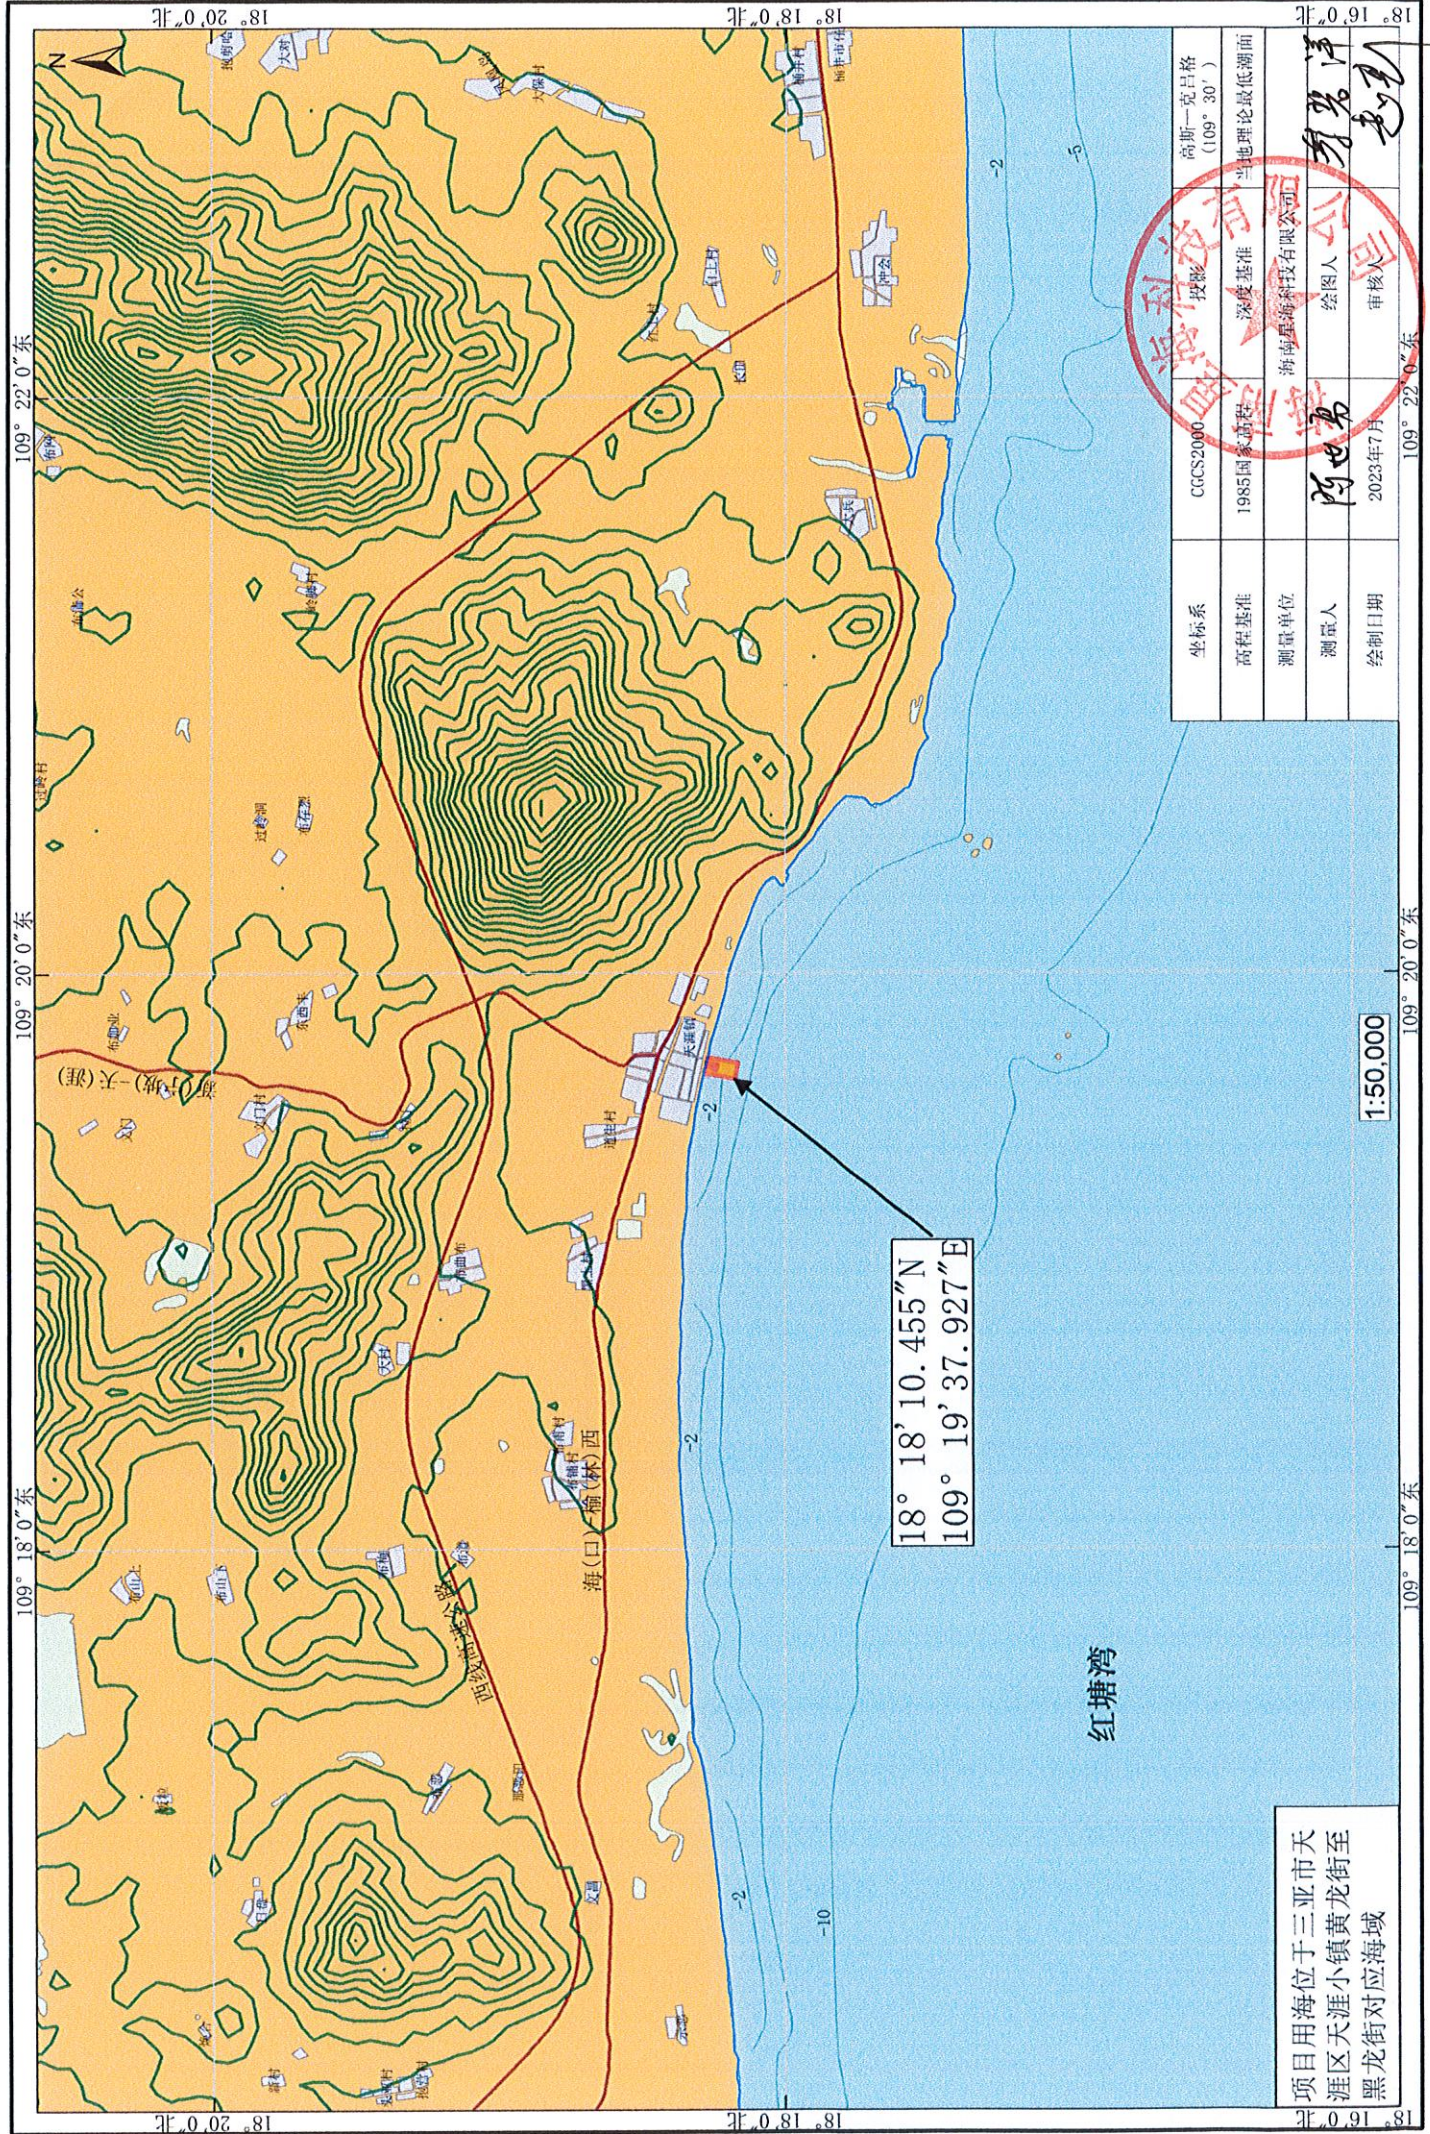


项目用海位于三亚市天涯区天涯小镇黄龙街至黑龙街对应海域

坐标系	CGCS2000	投影	高斯-克吕格 (109° 30')
高程基准	1985国家高程	深度基准	当地理论最低潮面
测量单位		绘图人	阿世易
测量人	阿世易	审核人	阿世易
绘制日期	2023年7月	审核日期	2023年7月

1:50,000

三亚市天涯小镇旅游投资有限公司天涯小镇临时旅游娱乐用海项目宗海界址图

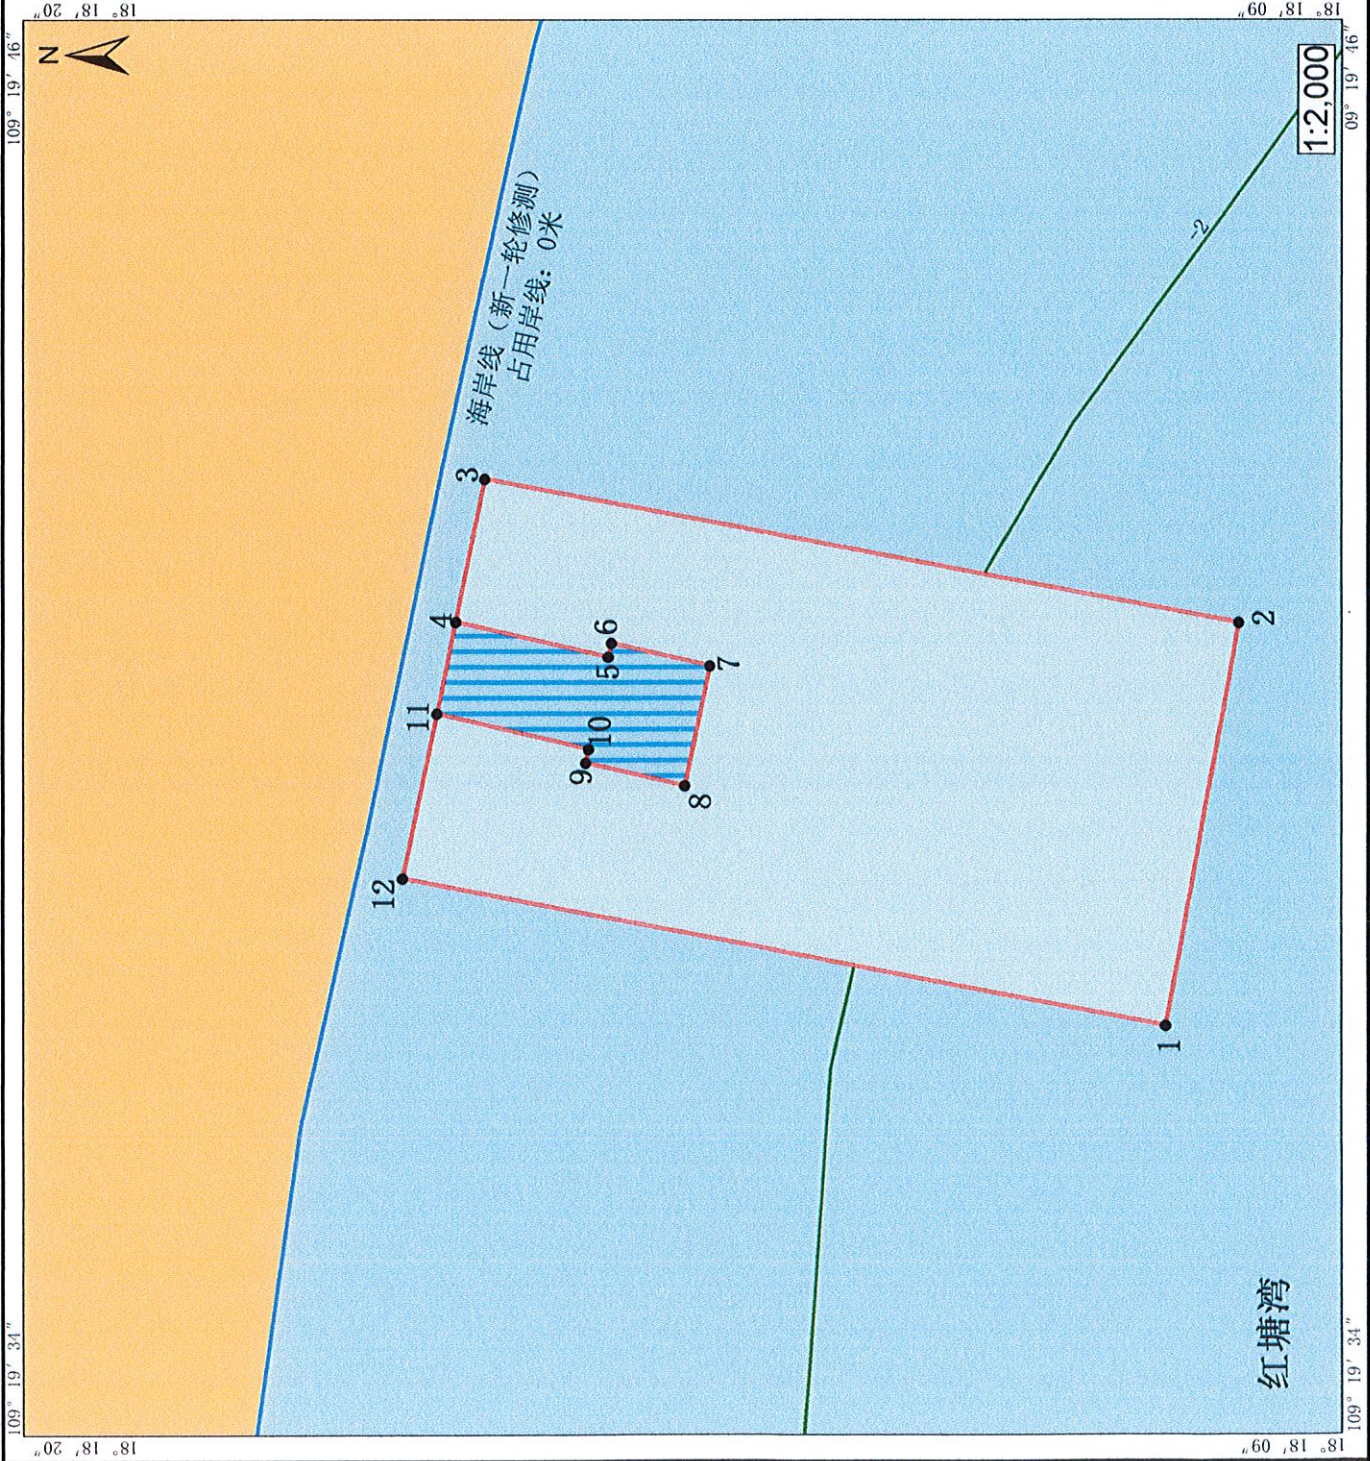

界址点编号及坐标 (北纬/东经)		
1	18° 18' 10.455"	109° 19' 37.927"
2	18° 18' 09.845"	109° 19' 41.280"
3	18° 18' 16.197"	109° 19' 42.485"
4	18° 18' 16.442"	109° 19' 41.293"
5	18° 18' 15.163"	109° 19' 40.999"
6	18° 18' 15.138"	109° 19' 41.115"
7	18° 18' 14.312"	109° 19' 40.925"
8	18° 18' 14.522"	109° 19' 39.928"
9	18° 18' 15.348"	109° 19' 40.118"
10	18° 18' 15.323"	109° 19' 40.234"
11	18° 18' 16.599"	109° 19' 40.528"
12	18° 18' 16.887"	109° 19' 39.155"

内部单元	用海方式	界址线	面积 (公顷)
海上运动娱乐区	游乐场	1-2-3-4-5---12-1	1.8302
临时浮桥平台	透水构筑物	4-5-6-7-8-9-10-11-4	0.1706
宗海		1-2-3-4-11-12-1	2.0008

坐标系	CGCS2000	投影	高斯-克吕格 (109° 30' E)
高程基准	1985 国家高程	深度基准	当地理论最低潮面
测量单位			海南星海科技有限公司
测量人	陈世昌	绘图人	陈世昌
绘制日期	2023 年 7 月	审核人	陈世昌