


三亚市中心城区控规HP03-02-01/05地块用地界址图

内部用图

332. 898
2025. 074

333. 648
2025. 074

界址点坐标表			
点号	X	Y	边长
J1	2024898.283	333338.411	184.39
J2	2024713.9	333337.147	30.04
J3	2024683.862	333336.941	50.06
J4	2024682.01	333286.911	90.32
J5	2024678.669	333196.65	68.39
J6	2024747.053	333197.119	1.8
J7	2024747.181	333198.912	22.24
J8	2024748.207	333221.127	7.29
J9	2024748.544	333228.407	59.13
J10	2024752.655	333287.395	94.72
J11	2024847.37	333288.044	51.57
J12	2024898.944	333288.397	50.02
J1	2024898.283	333338.411	
S=17040.83 平方米 合25.5612亩			

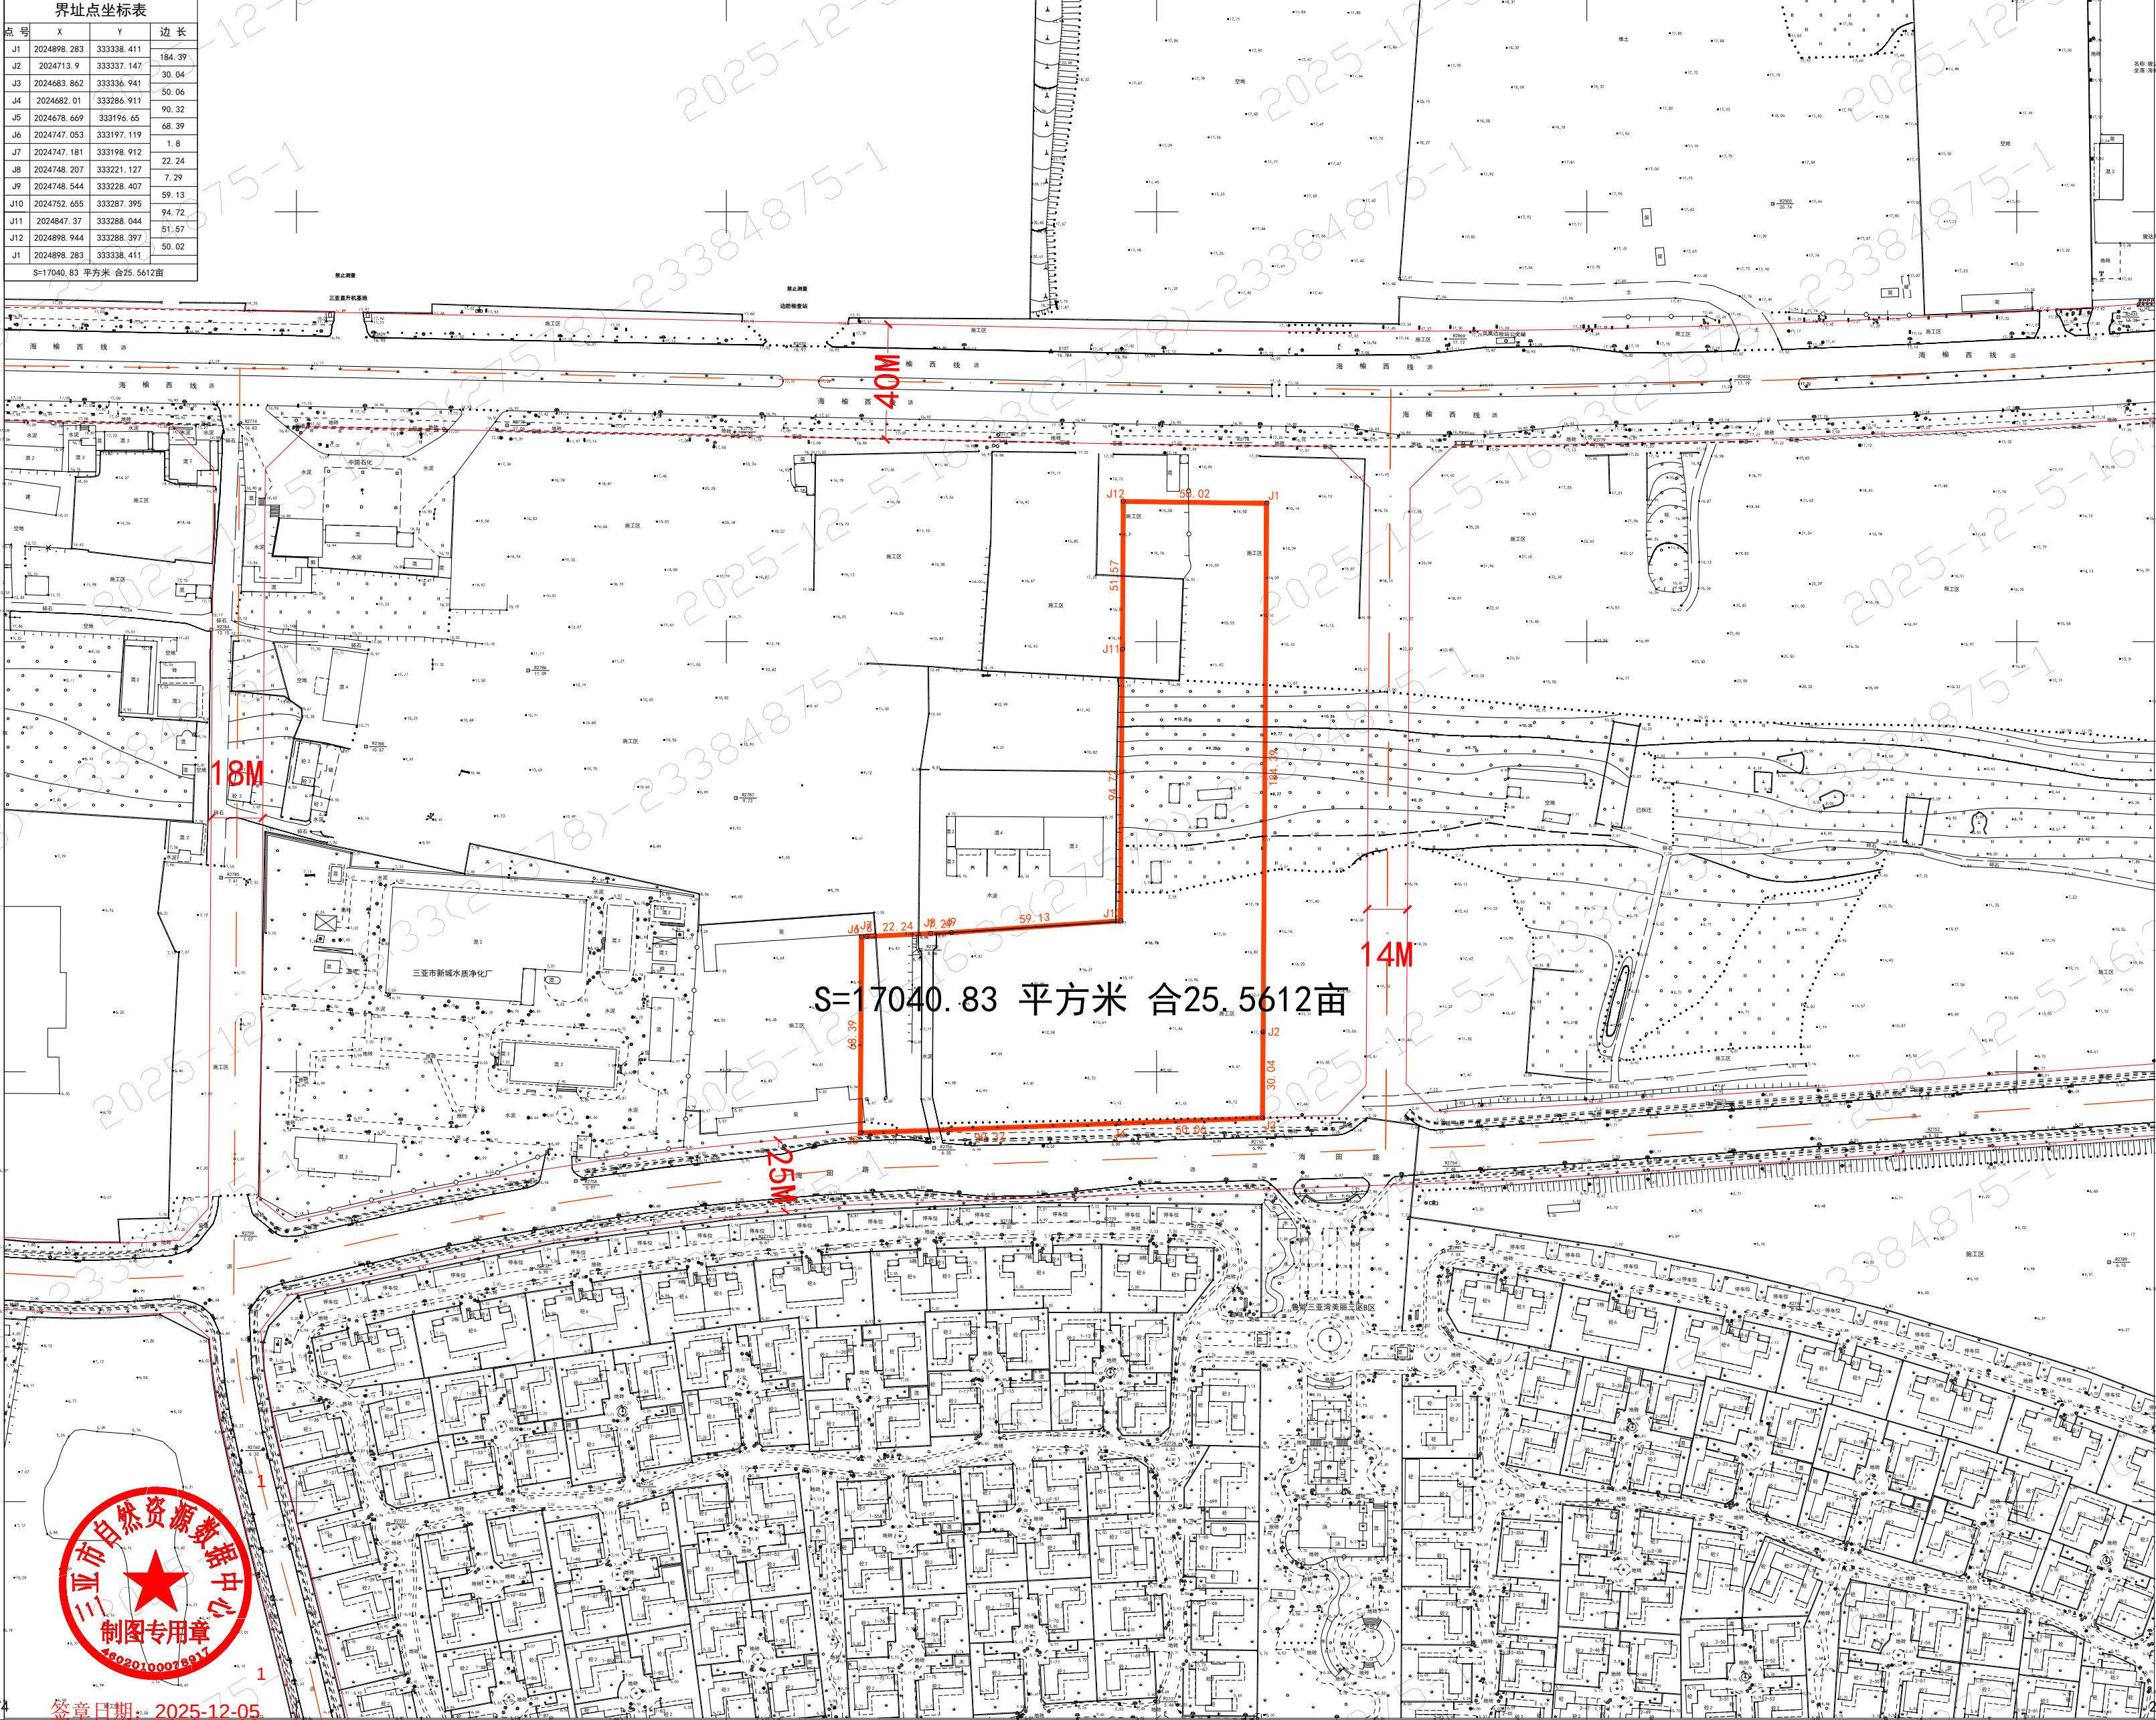

2024. 474

2024. 474

332. 898

333. 648

2016年4月数字化制图
国家2000坐标系
国家85高程基准, 等高距为0.5米
2007年图式

1:1500

存档数据: 2025. 12. 5