三亚市体育产业园岭前路（海润路至抱坡东路） 合13.8041亩道路工程项目用地界址图

内部用图

界址点坐标表			
点号	X	Y	边长
J1	2026433.5778	341063.0857	28.91
J2	2026411.4703	341081.7181	8.69
J3	2026402.7828	341081.7181	21.00
J4	2026402.7828	341102.7181	33.15
J5	2026424.8531	341127.4489	13.93
J6	2026423.2816	341141.2862	6.13
J7	2026422.6360	341147.3866	8.75
J8	2026431.2671	341148.8527	9.68
J9	2026440.6320	341151.3157	8.57
J10	2026448.6993	341154.1991	8.53
J11	2026456.4775	341157.7094	2.46
J12	2026458.6808	341158.8125	8.97
J13	2026463.9441	341166.0726	2.84
J14	2026464.2157	341163.2489	12.82
J15	2026465.5354	341150.4937	12.82
J16	2026466.9470	341137.7483	12.82
J17	2026468.4505	341125.0135	12.82
J18	2026470.0458	341112.2898	12.82
J19	2026471.7328	341099.5780	12.82
J20	2026473.5114	341086.8787	12.82

界址点坐标表			
点号	X	Y	边长
J20	2026473.5114	341086.8787	12.82
J21	2026475.3815	341074.1925	12.82
J22	2026477.3430	341061.5201	12.82
J23	2026479.3959	341048.8622	12.82
J24	2026481.5399	341036.2194	12.82
J25	2026483.7751	341023.5924	12.82
J26	2026486.1012	341010.9819	12.82
J27	2026488.5182	340998.3884	12.82
J28	2026491.0260	340985.8128	12.82
J29	2026493.6243	340973.2555	12.82
J30	2026496.3132	340960.7173	1.02
J31	2026496.5509	340959.7230	1.02
J32	2026496.8266	340958.7370	1.03
J33	2026497.1374	340957.7589	1.03
J34	2026497.4804	340956.7880	1.03
J35	2026497.8531	340955.8237	1.04
J36	2026498.2525	340954.8656	1.04
J37	2026498.6759	340953.9131	1.05
J38	2026499.1205	340952.9655	1.05
J39	2026499.5836	340952.0223	

界址点坐标表			
点号	X	Y	边长
J39	2026499.5836	340952.0223	1.05
J40	2026500.0624	340951.0830	1.06
J41	2026500.5541	340950.1468	1.06
J42	2026501.0560	340949.2133	1.06
J43	2026501.5653	340948.2818	1.06
J44	2026502.0792	340947.3516	1.06
J45	2026502.5950	340946.4223	1.06
J46	2026503.1099	340945.4931	1.06
J47	2026503.6212	340944.5634	0.34
J48	2026503.7819	340944.2670	5.51
J49	2026498.8610	340946.7409	6.56
J50	2026492.7962	340949.2463	9.15
J51	2026484.1193	340952.1649	6.03
J52	2026480.1256	340956.6718	5.27
J53	2026476.6204	340960.6148	10.25
J54	2026469.6045	340968.7630	37.62
J55	2026444.9674	340997.1899	7.10
J56	2026443.6306	341004.1602	14.94
J57	2026440.9362	341018.8602	14.94
J58	2026438.3625	341033.5817	

界址点坐标表			
点号	X	Y	边长
J58	2026438.3625	341033.5817	14.94
J59	2026435.9096	341048.3239	14.94
J60	2026433.5778	341063.0857	0.00
J1	2026433.5778	341063.0857	
S=9202.74 平方米 合13.8041亩			

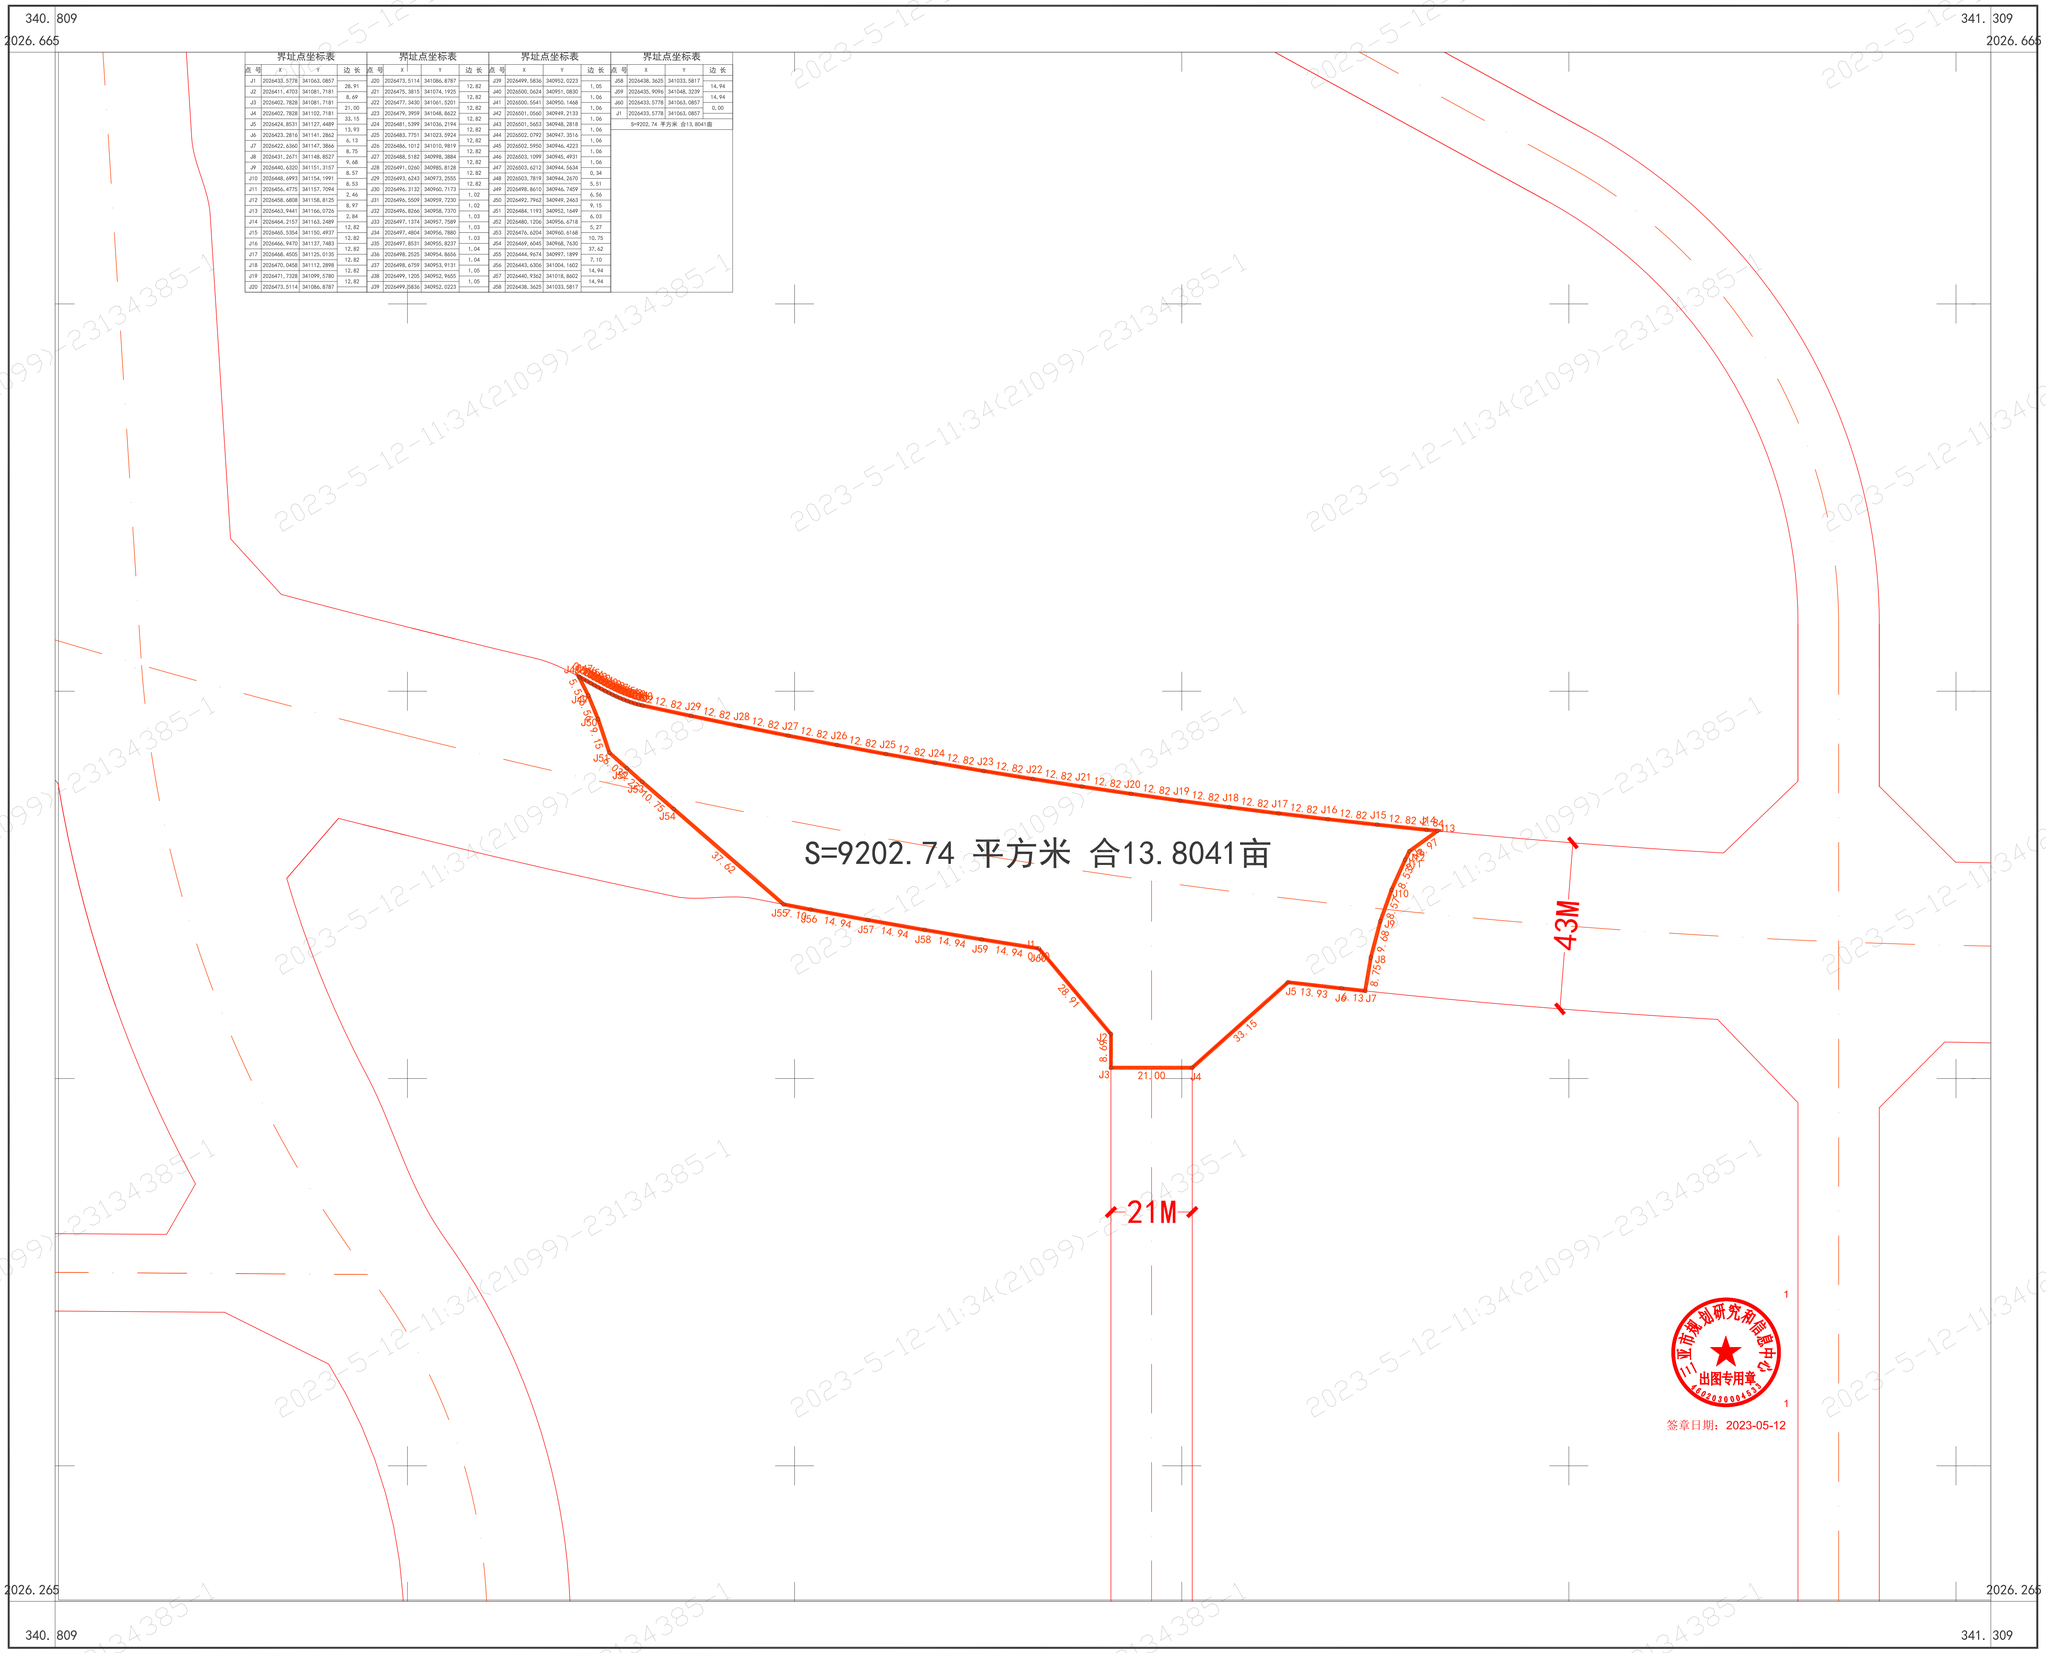

三亚市规划研究和信息中心 出图专用章

签章日期：2023-05-12

国家2000坐标系

1:1000

存档数据：2023.5.12